


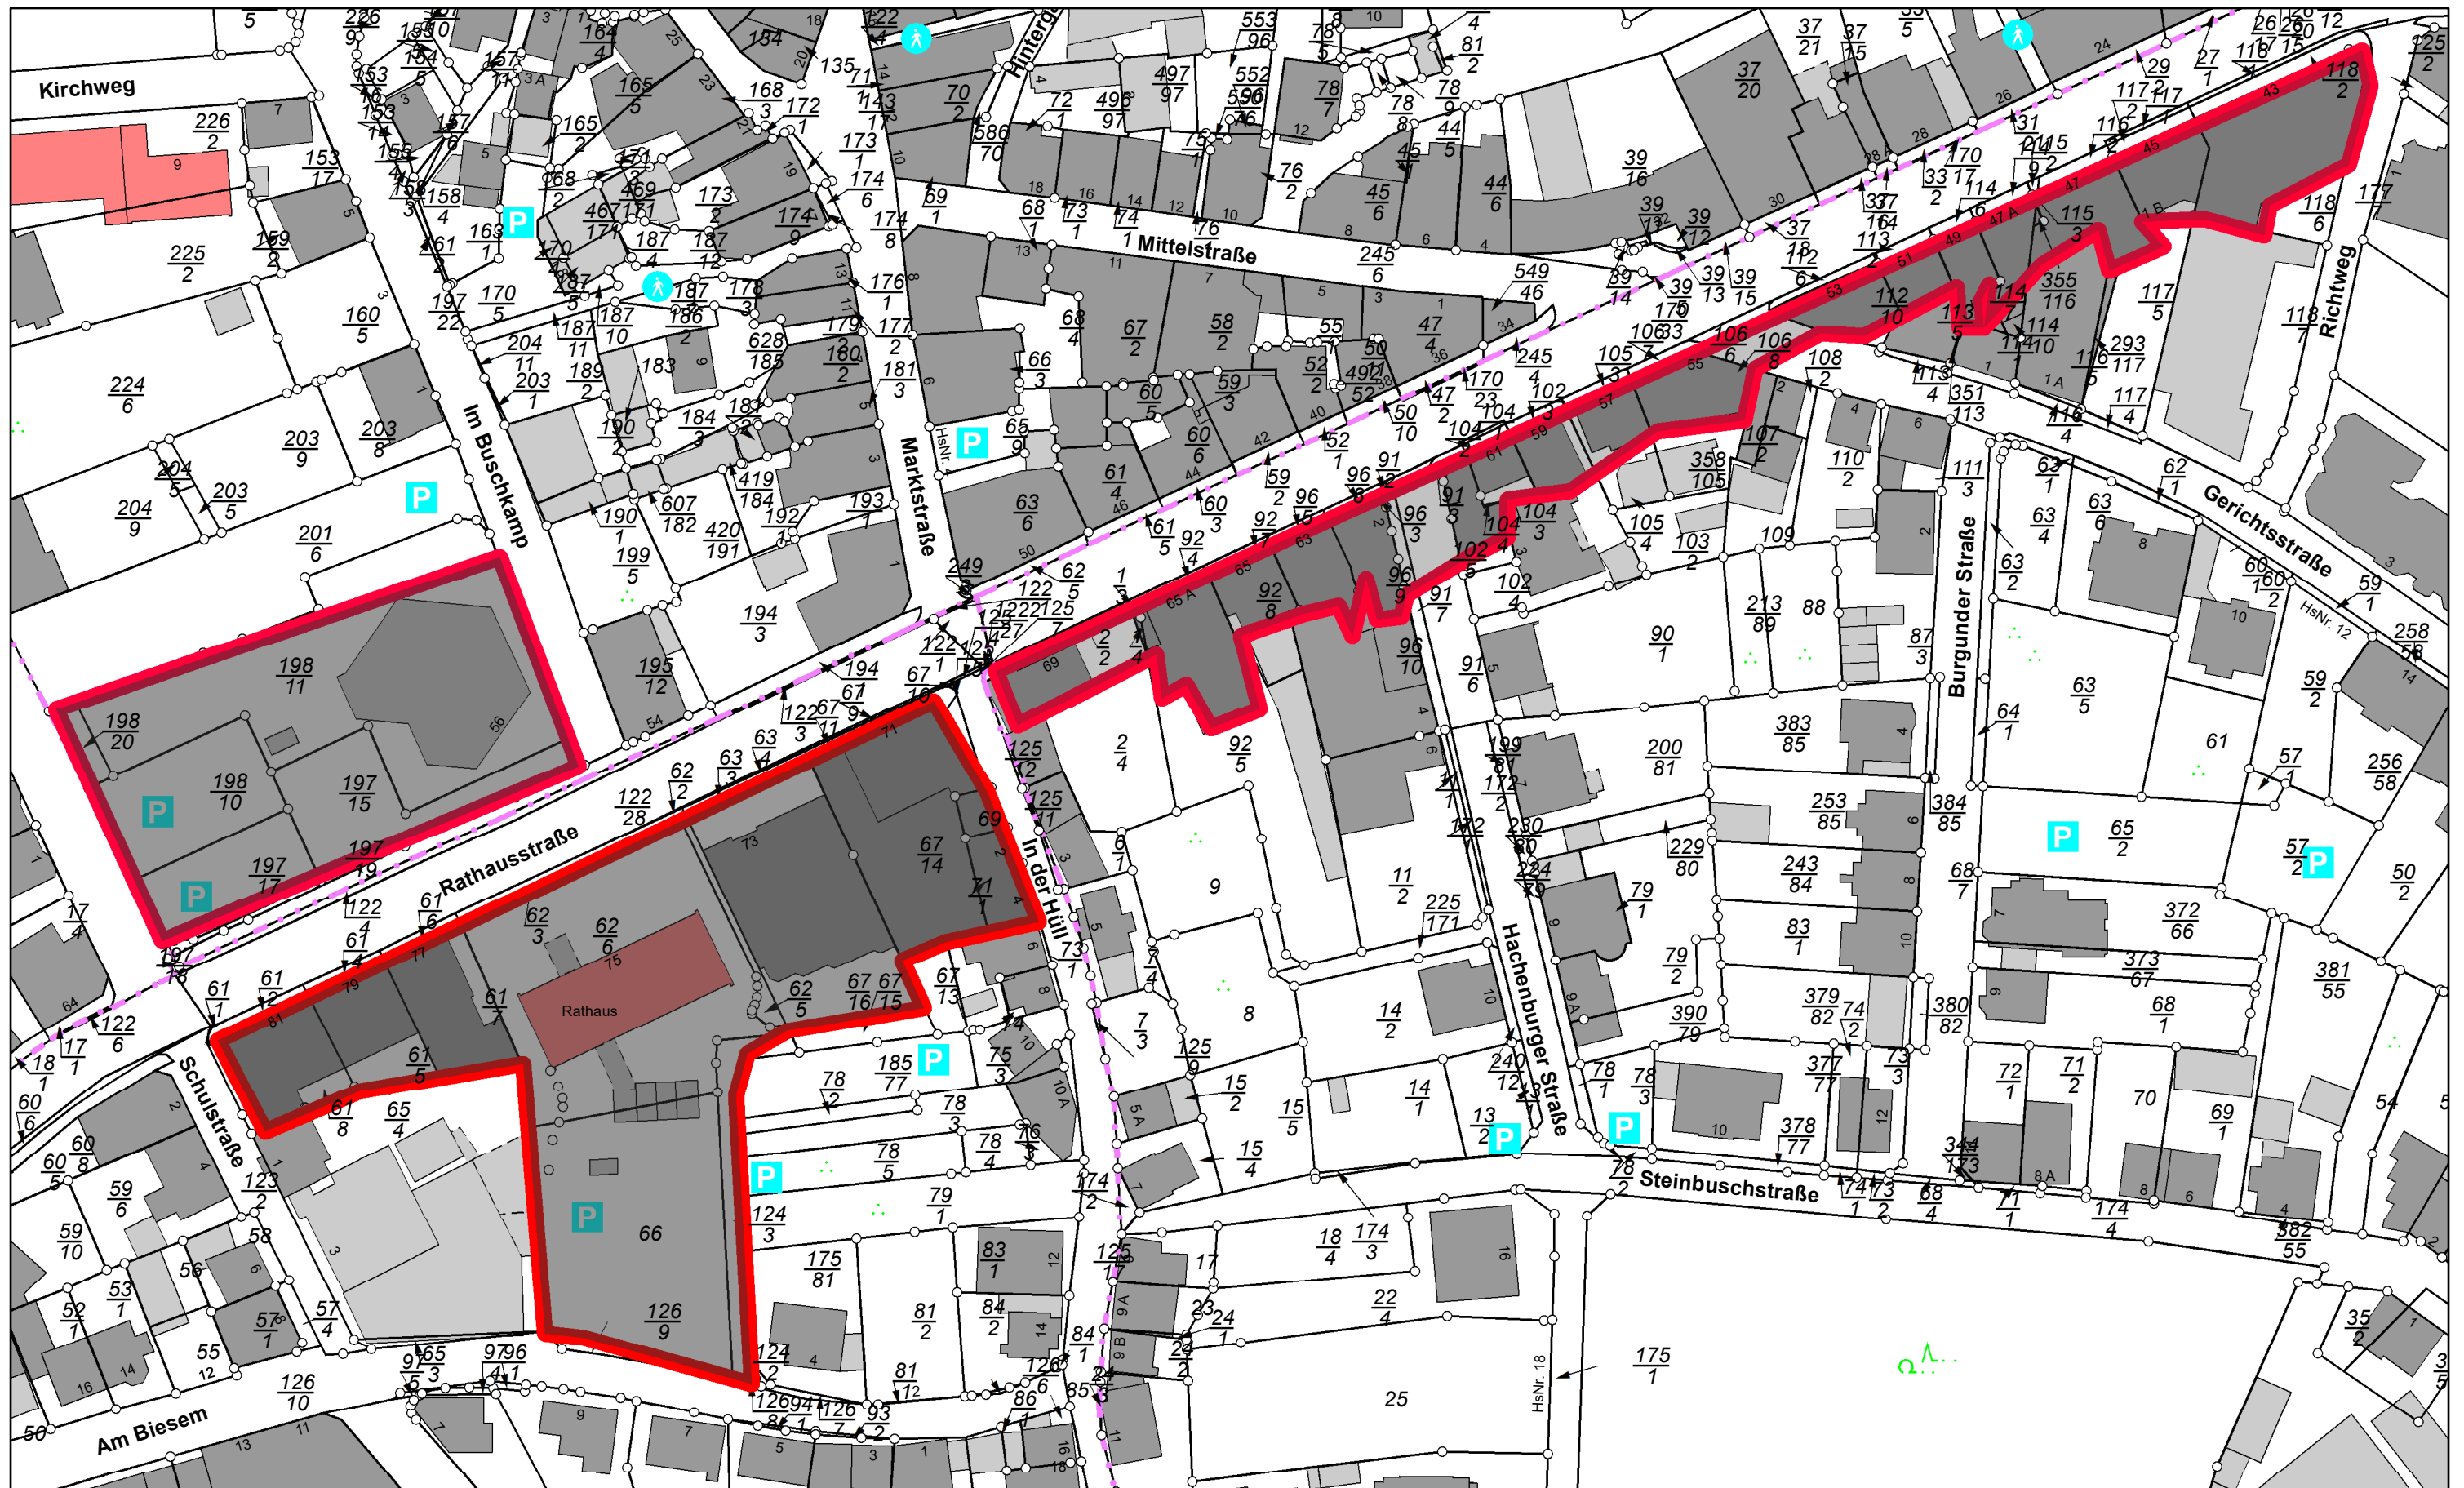

1. Änderung B-Plan Rathausstraße, Geltungsbereich

Erstellt für Maßstab 1:1.000



Ersteller Ro

Erstellungsdatum 25.03.2022



Verbandsgemeinde Wissen

